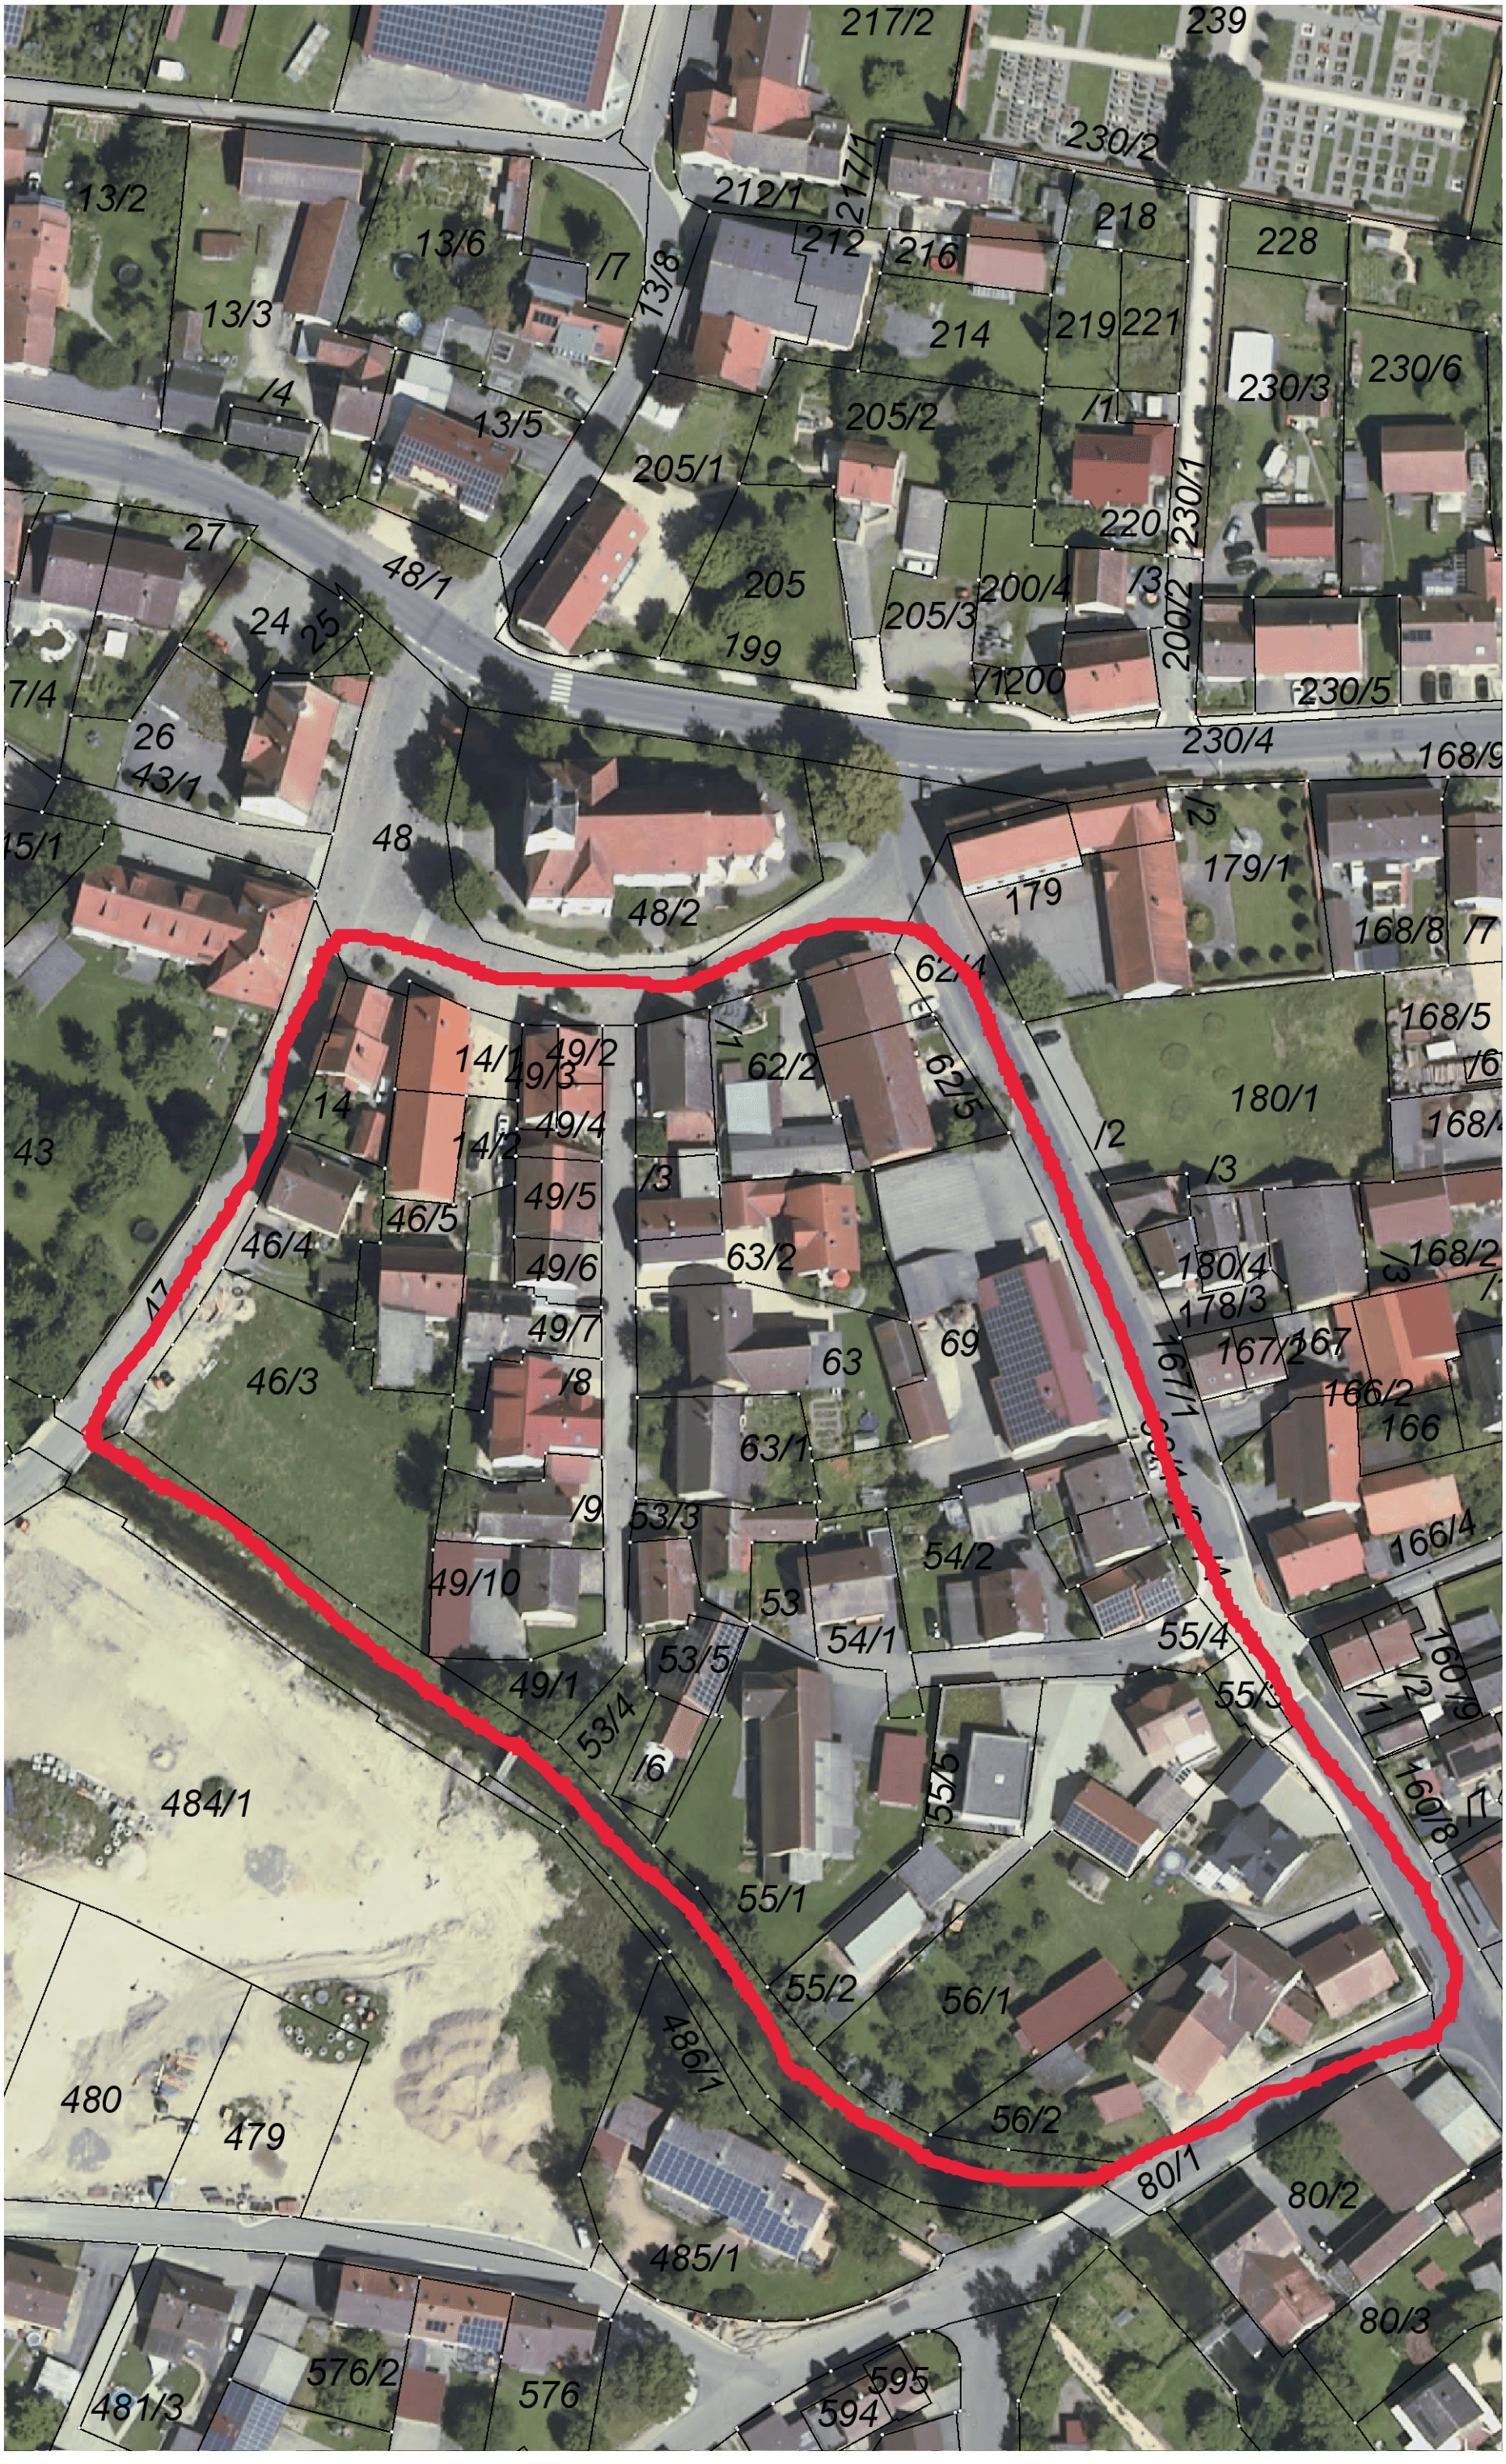
217/2
239
230/2
13/2
212/1
217/1
218
228
13/6
/7
13/8
212
216
13/3
214
219
221
230/6
/4
13/5
205/2
/1
230/3
205/1
230/1
27
220
48/1
205
200/4
/3
24
25
205/3
200/2
199
/1200
230/5
7/4
26
230/4
168/9
43/1
48
48/2
179
179/1
168/8
/7
62/4
168/5
/6
14/1
49/2
49/3
62/2
62/5
180/1
14
49/4
14/2
43
/2
/3
168/4
49/5
46/5
46/4
49/6
63/2
180/4
168/2
178/3
49/7
69
63
167/2
167
46/3
/8
166/2
166
63/1
/9
53/3
54/2
166/4
49/10
53
54/1
55/4
53/5
49/1
53/4
/6
55/3
160/9
/2
/1
160/8
484/1
55/5
55/1
55/2
56/1
486/1
56/2
80/1
80/2
480
479
485/1
80/3
576/2
595
481/3
576
594
0
10
20 m
Maßstab 1 : 1.000